



stralcio planimetria catastale

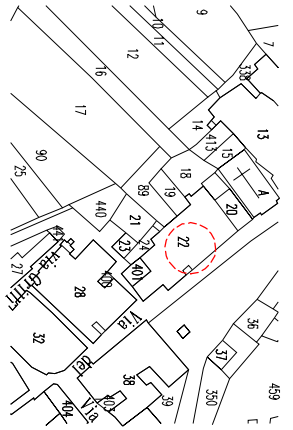


stralcio P.R.G.

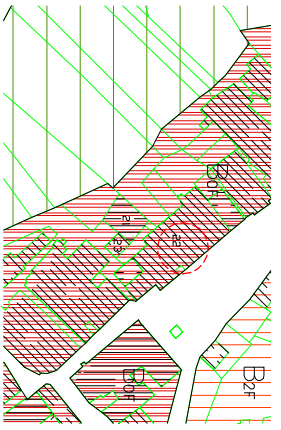


ubicazione

dati catastali: foglio 104 particella 22 sub. 2, 8, 24, 25, 26 e 28.
planimetrie scala 1:2000 - disegni scala 1:100


piano terra

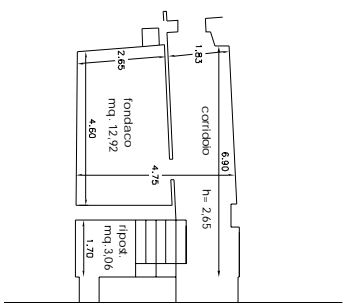


piano primo

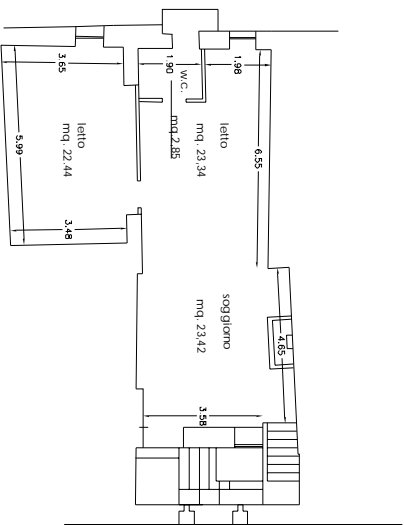


piano secondo

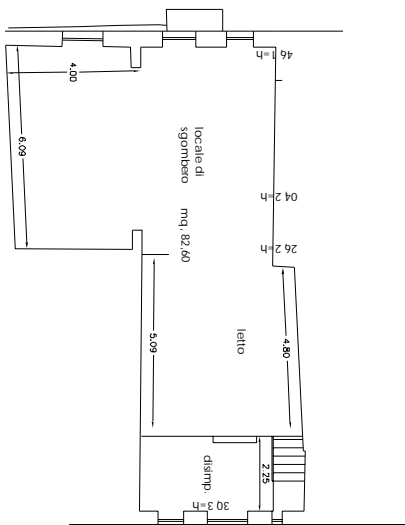



piano tetto

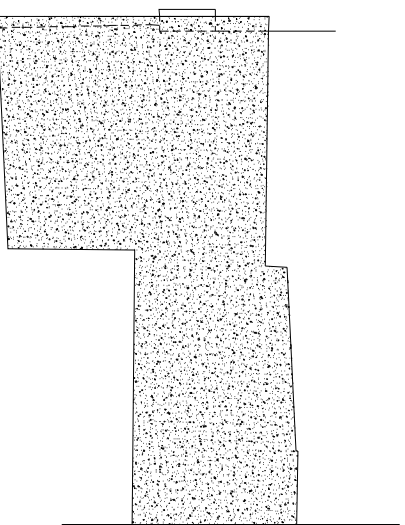

prospetto principale

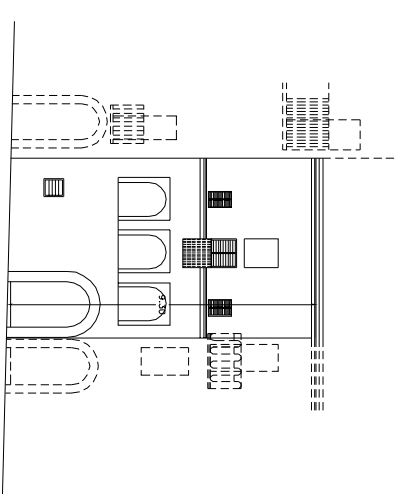

prospetto posteriore

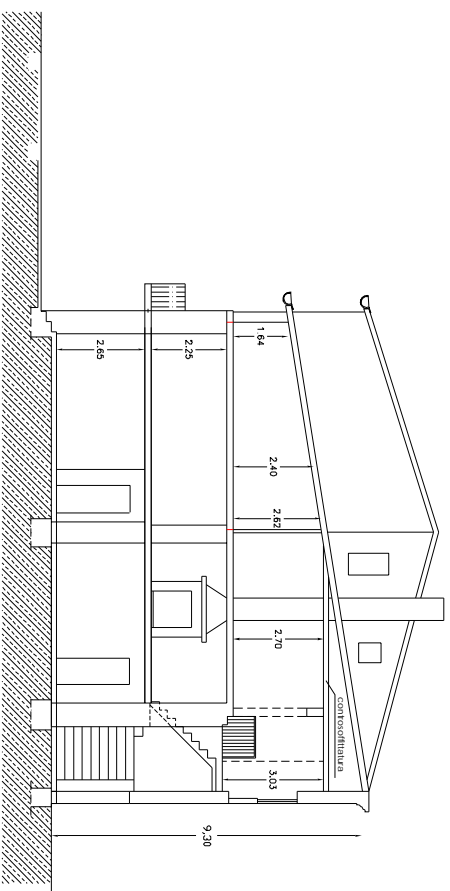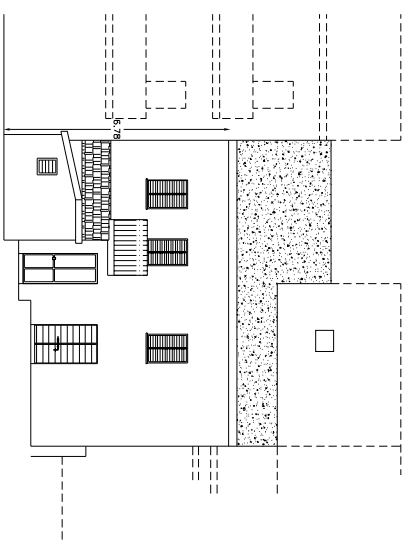

sezione B - B

